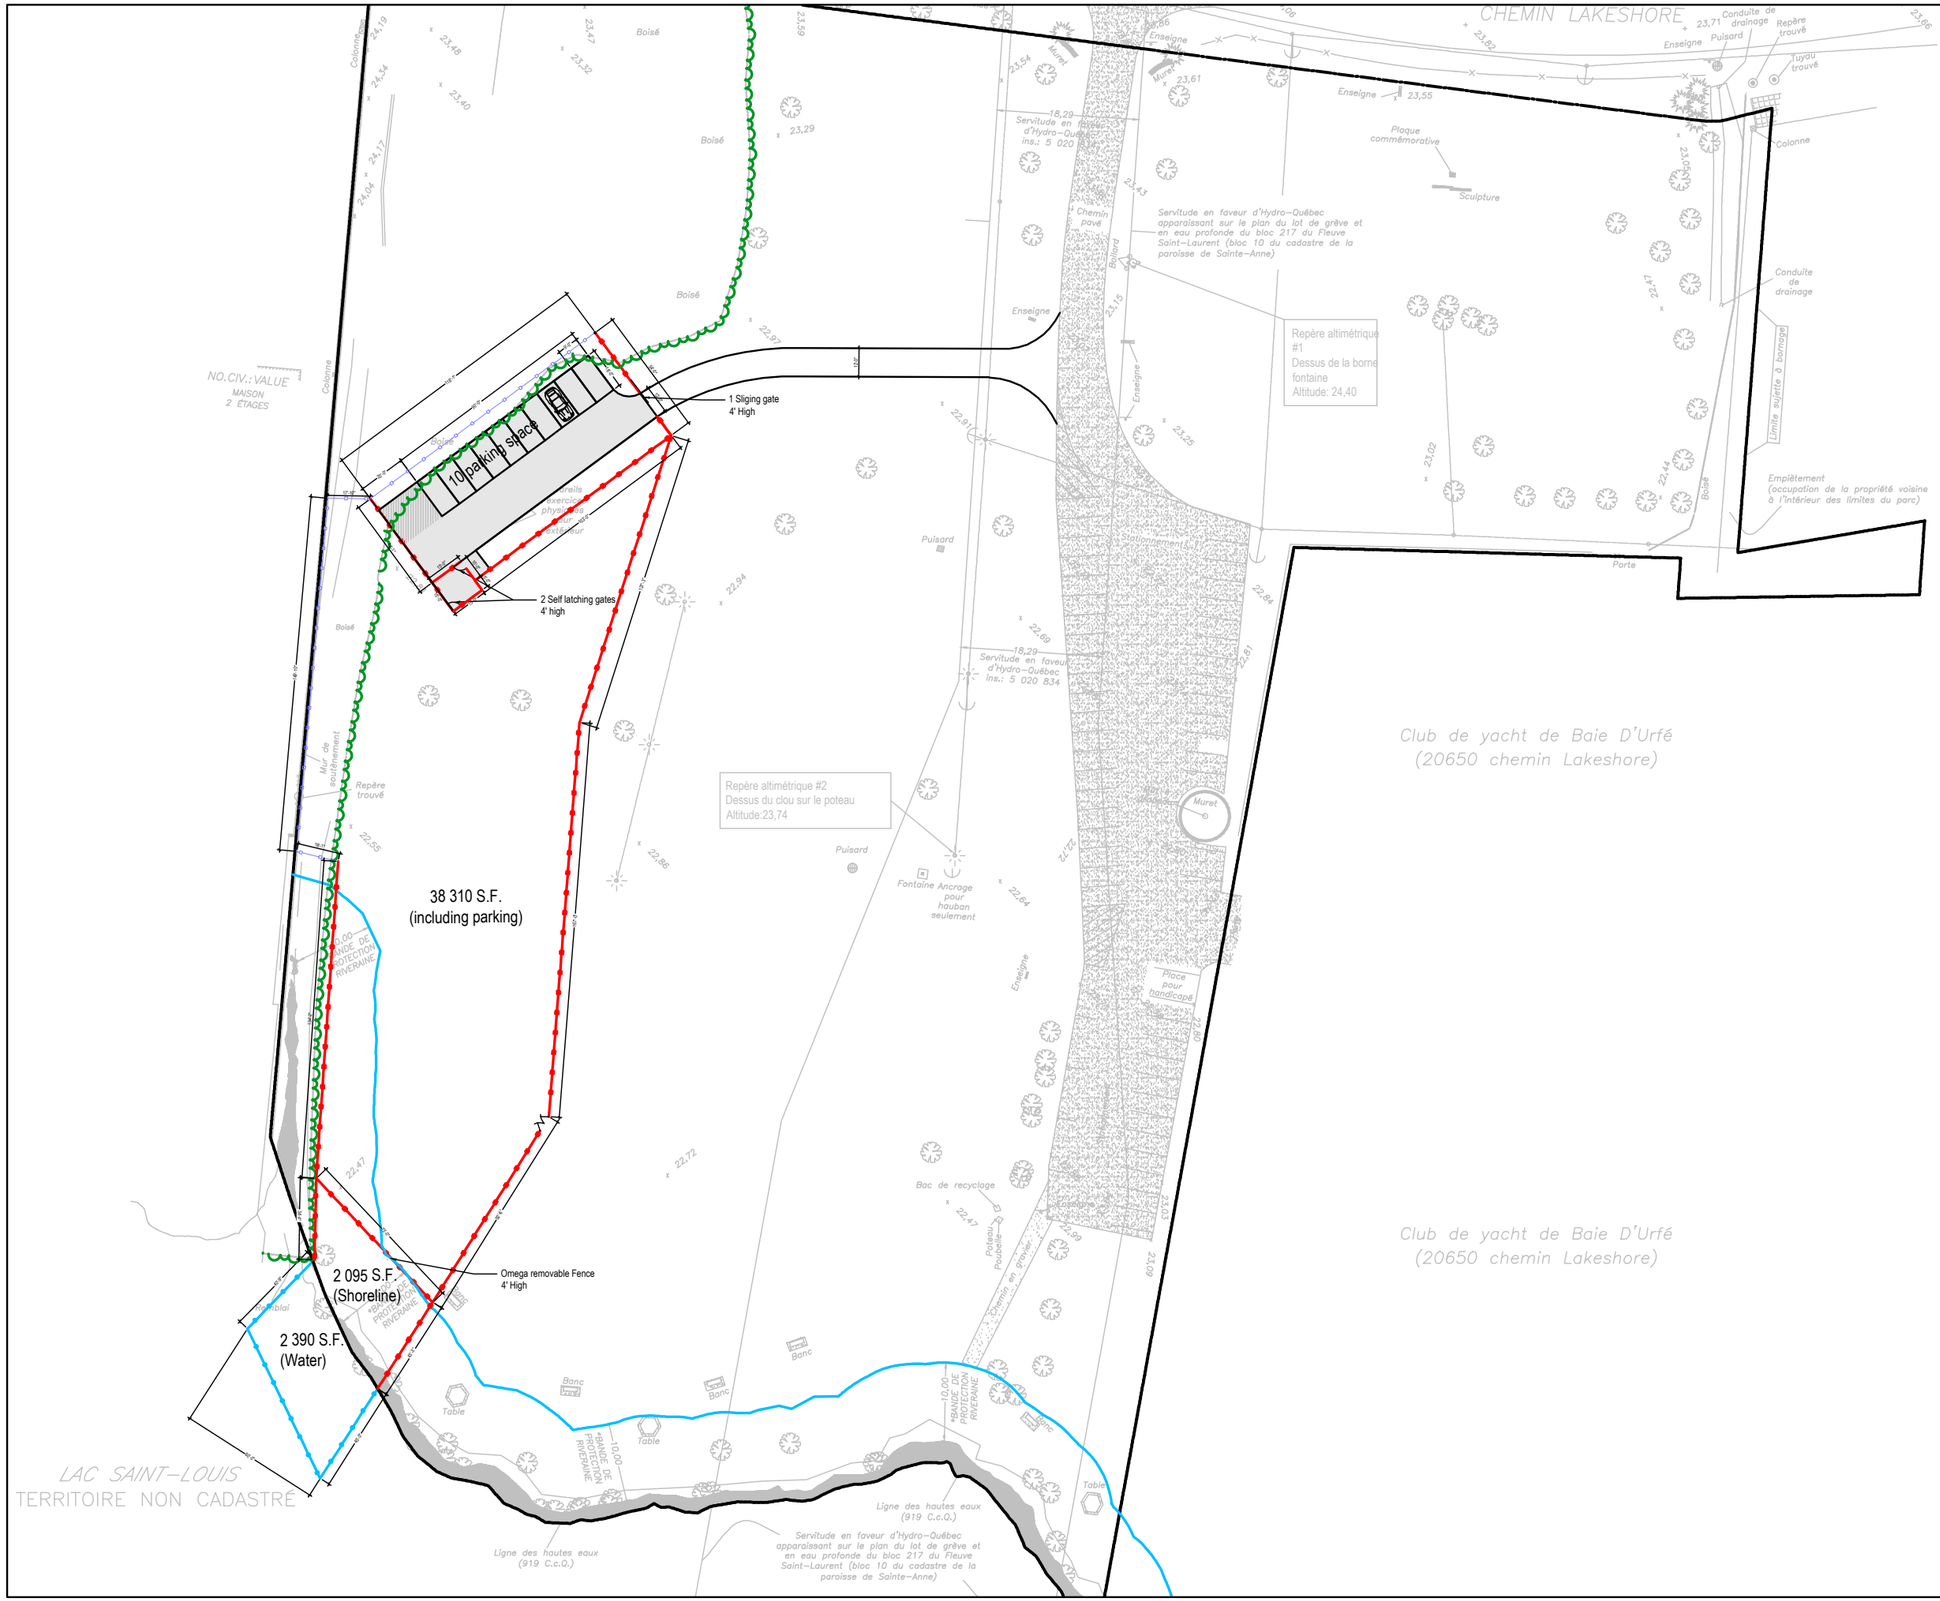

L'entrepreneur devra vérifier toutes les mesures, tous les plans, détails et spécifications ainsi que les conditions particulières au projet et rapporter toutes erreurs, ommisions et anomalies à l'architecte paysagiste avant de commencer les travaux. L'entrepreneur doit consulter l'architecte paysagiste avant d'effectuer tout changement. Les cotes sur lesplans ont priorités sur l'échelle. Aucune dimension ne doit être mesurée directement sur les dessins. Les matériaux et leur mise en oeuvre doivent être conformes aux règles de l'art ainsi qu'aux codes et normes en vigueurs. Ces plans sont protégés par les droits d'auteurs. Toutes reproductions ou utilisation sans le consentement de l'architecte paysagiste est interdite. Avant de procéder aux travaux, il est de la responsabilité du client d'obtenir l'autorisation de la ville. Pour toutes modifications demandées par le client après l'émission du certificat d'autorisation et/ou permis de construire, il est également de la responsabilité du client d'obtenir l'autorisation de la ville.

SCEAU

NOTE:
It is the City's responsibility to get the MELCC or MFFP's approval before any intervention in the protected shoreline area as indicated on the surveyor's plan. The City should contact a floating dock specialist for the final selection of the dock to validate the choice of product and installation.

- 4' High Omega Architectural 2" X 2" Post Color: Black 928 lin.f
- 4' High Frost fence Color: Black 304 lin.f
- Floating buoy (model tbd)

NO:	DESCRIPTION	DATE
5	Issued for CLIENT APPROBATION- Mod. of fence layout	2019-06-05
4	Issued for CLIENT APPROBATION	2018-11-21
3	Issued for CLIENT APPROBATION	2018-10-25
2	Issued for CLIENT APPROBATION	2018-10-18
1	Issued for discussion	2018-09-18

HETA
Hodgins et associés architectes paysagistes
4496 Rue Ste-Catherine Ouest, Westmount, Québec, H3Z 1R7
T. 514-989-2391 / www.heta.ca

VILLE DE BAIE D'URFÉ
Parc Bertold
Lakeshore Road, Qc

PARC BERTOLD
Dog Run - Proposition B - Revised

ÉCHELLE / SCALE	DESSINÉ PAR / DRAWN
1/64"=1'	DS
NO.DE PROJET / PROJECT NO.	VÉRIFIÉ PAR / CHECKED
-	----
PAGE	NO. PAGE / SHEET NUMBER
----	P101